



LA VIE EN  
**VOSGES**  
le Département

DIRECTION  
DES ROUTES  
ET DU PATRIMOINE

Service  
Ingénierie  
Routière



RD 14

PR 35 + 538  
PR 35 + 800  
PR 35 + 997

Commune de  
**BATTEXEY**

Aqueducs sur le Bonrupt

AQ0044  
AQ0051  
AQ0047

Remplacement d'aqueducs

PIECE JOINTE 4  
VUE EN PLAN, COUPE

PJ4 - BATTEXEY

AQ0051 - VUE EN PLAN

Echelle 1/50

AVAL

Tête d'aqueduc préfabriquée


Collecteur Ø1000 avec barrettes

Vers Battexey

Vers Germonville

8.20

AMONT

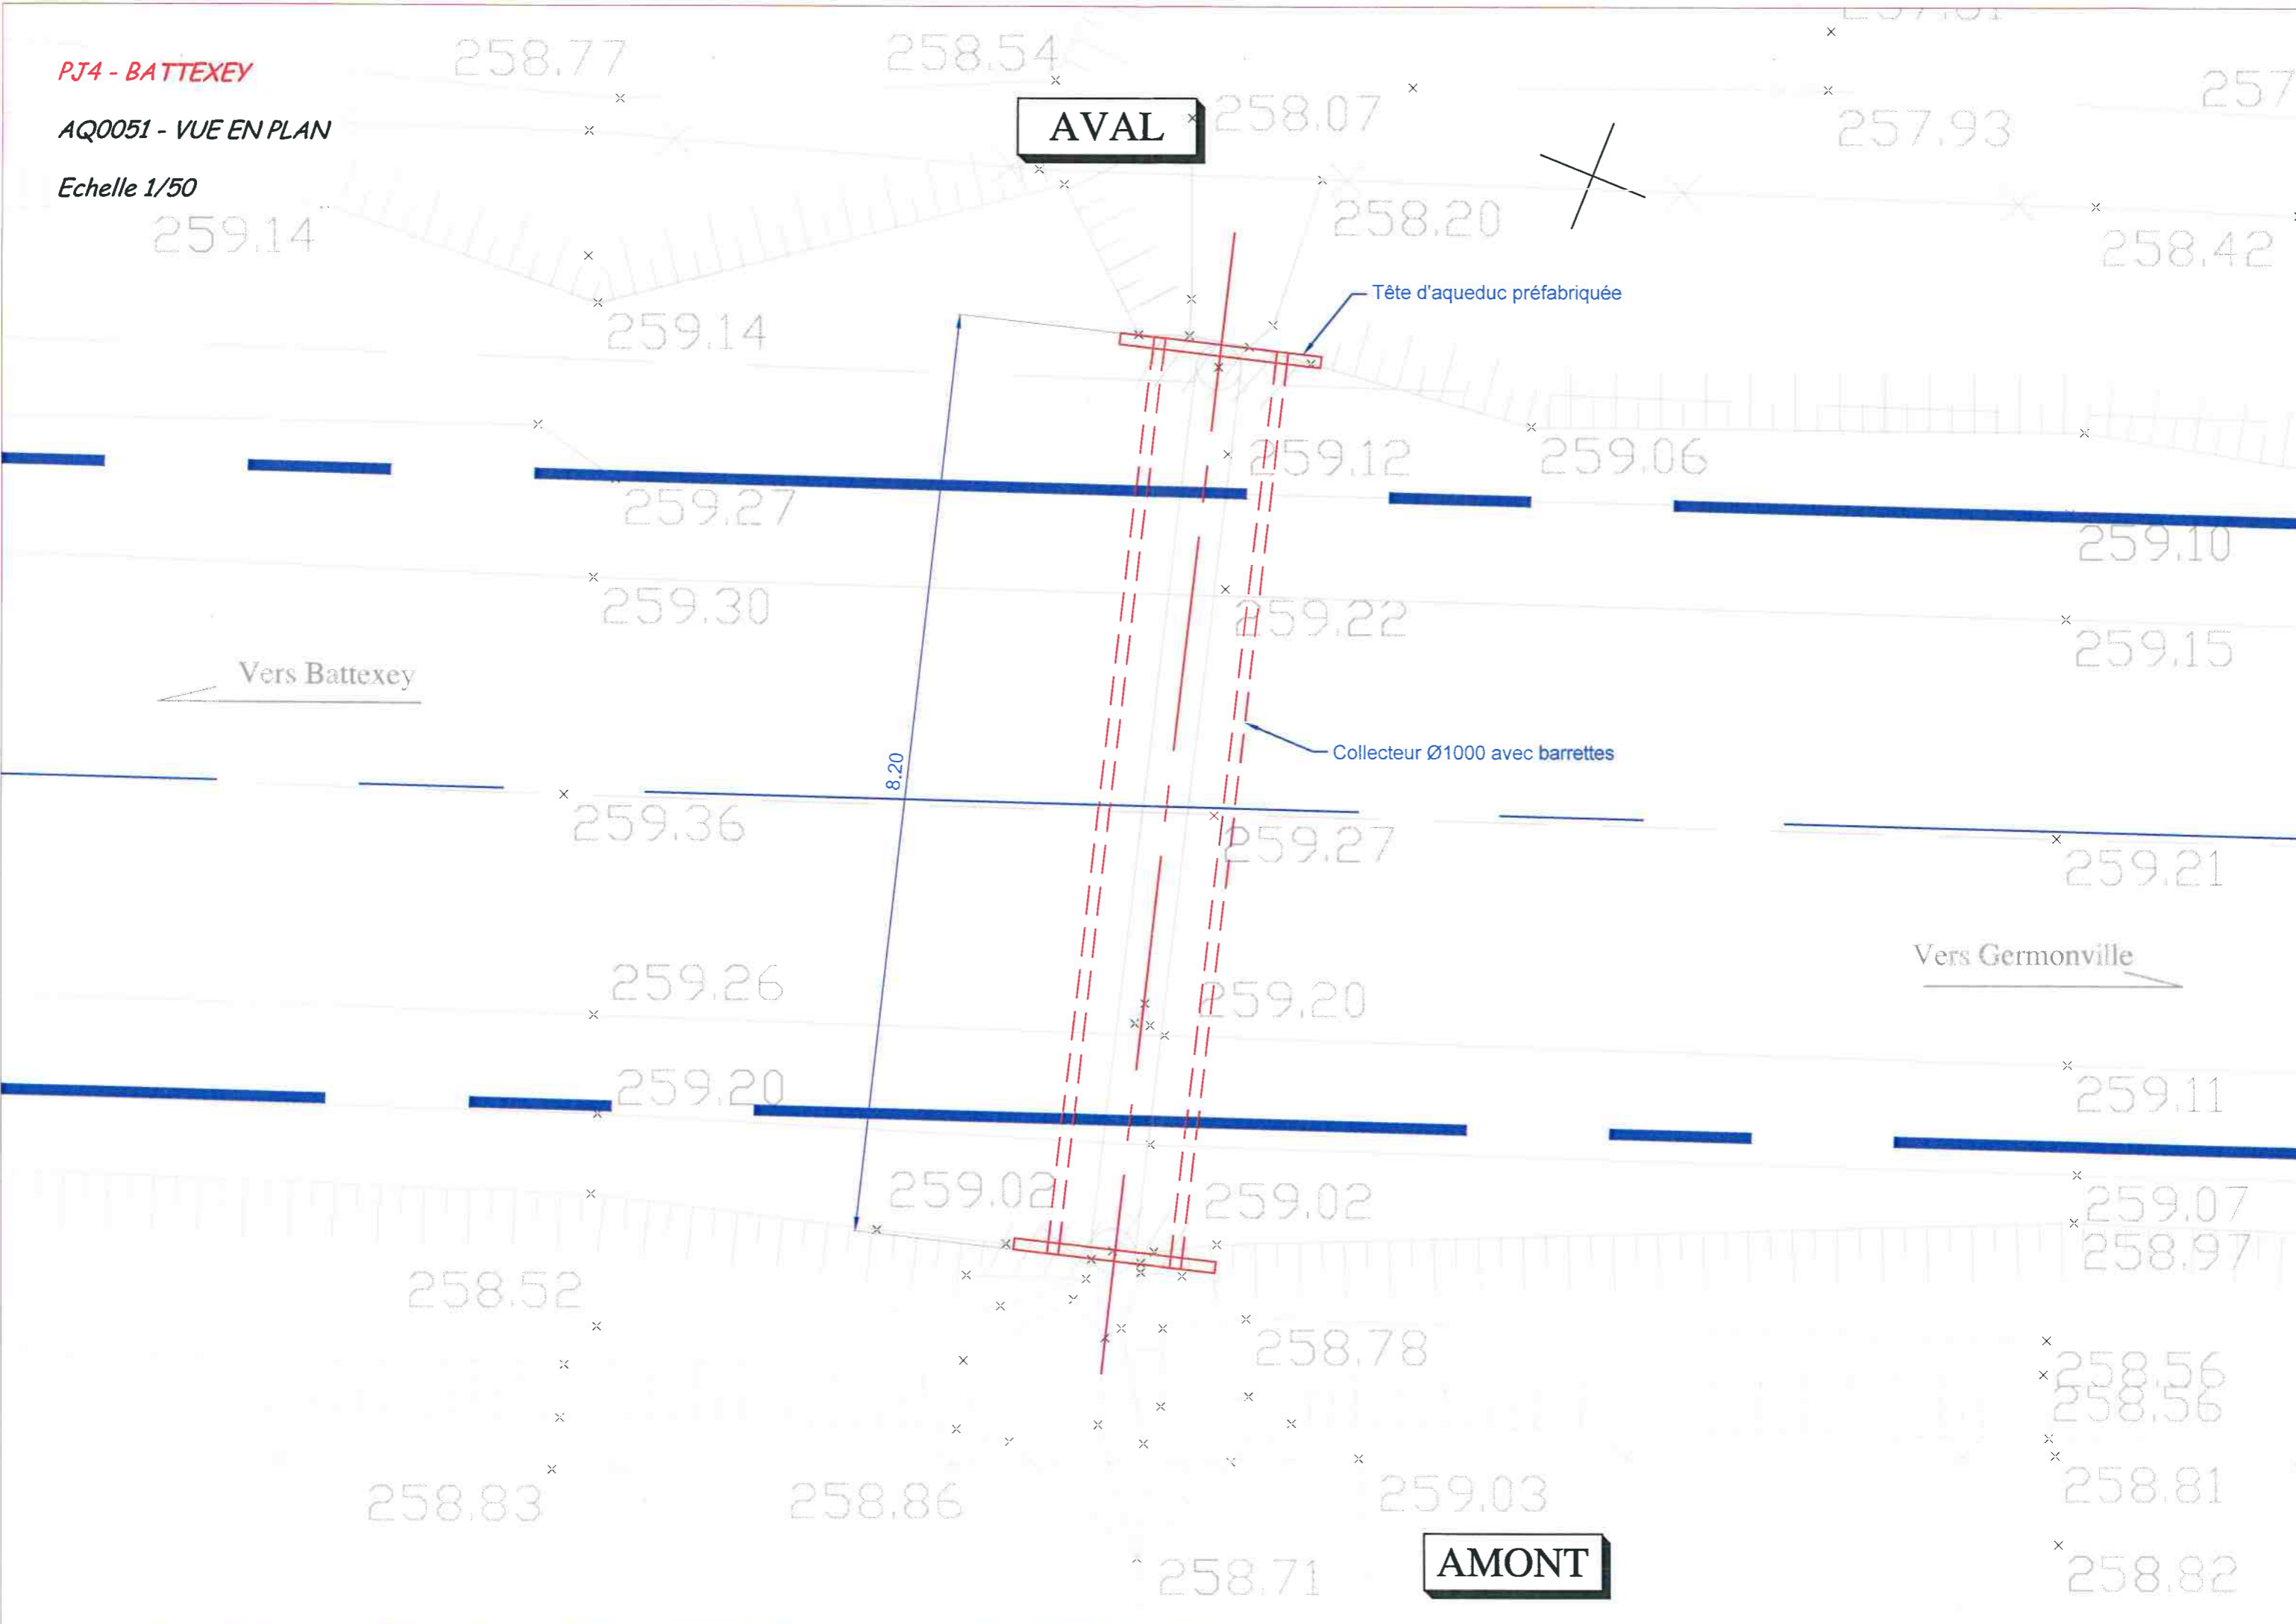

PJ4 - BATTEXEY

AQ0044 - VUE EN PLAN


Echelle 1/50


AVAL

Vers Germonville

Vers Battexey

AMONT

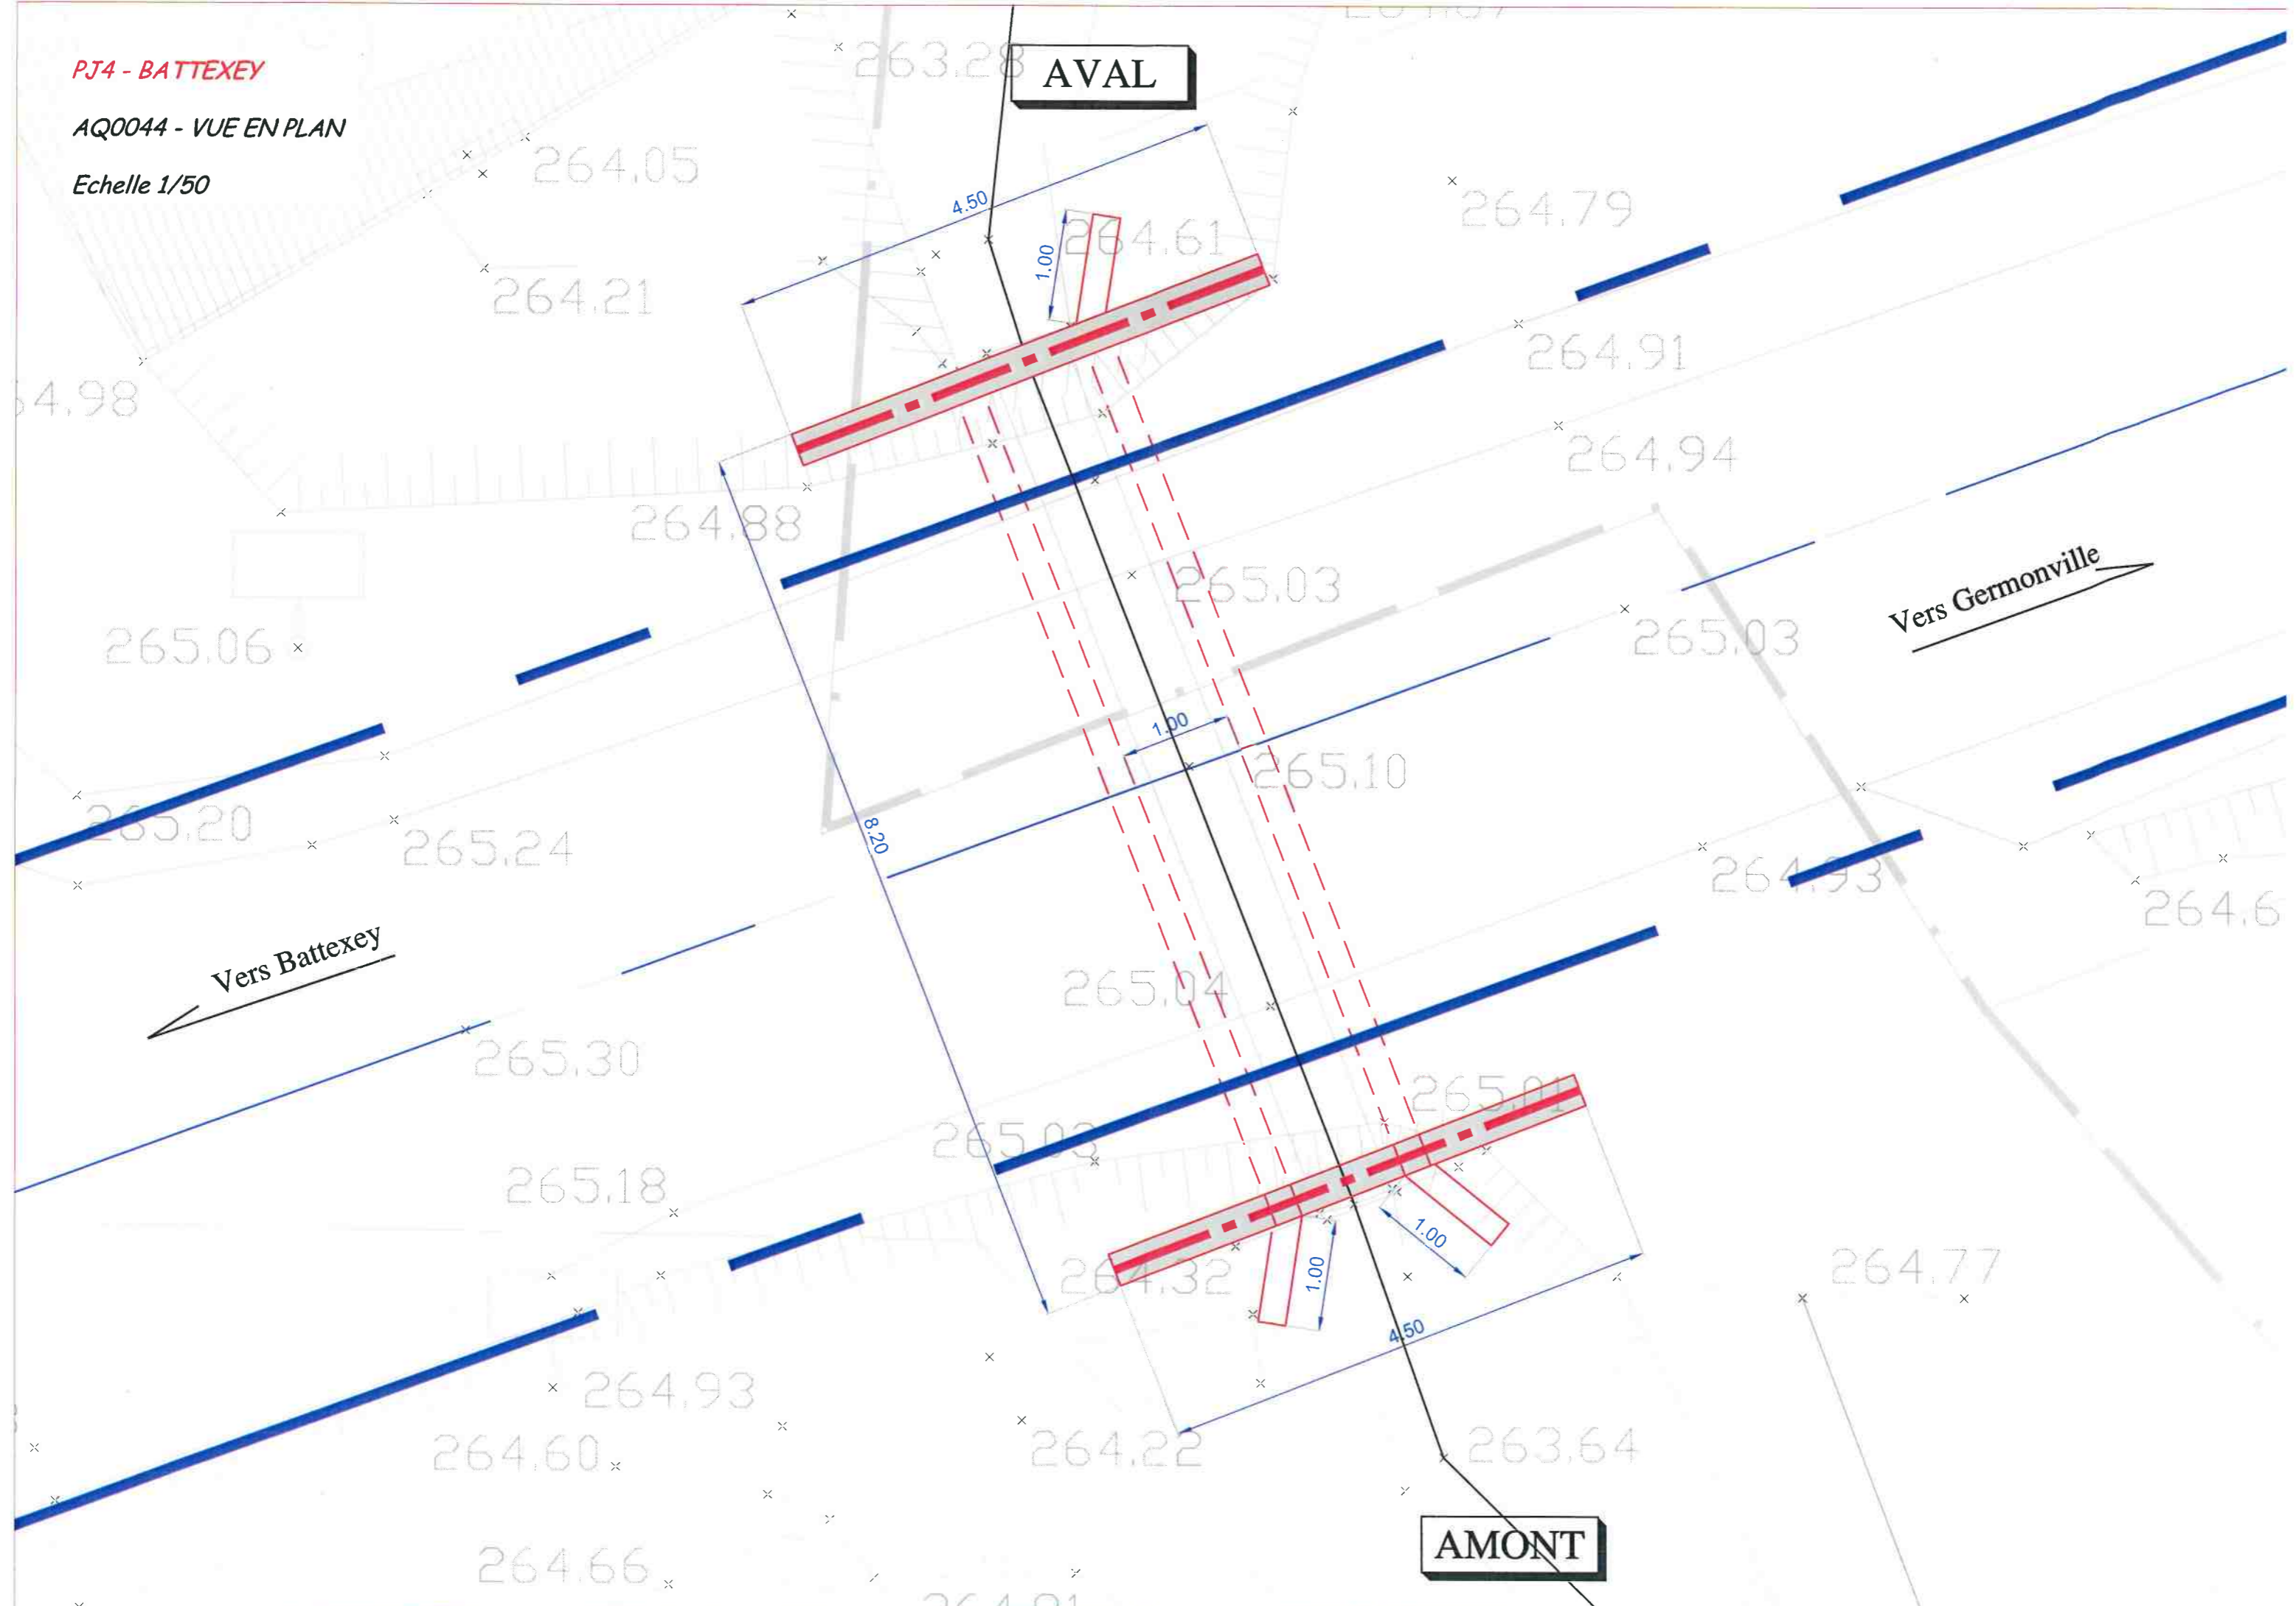

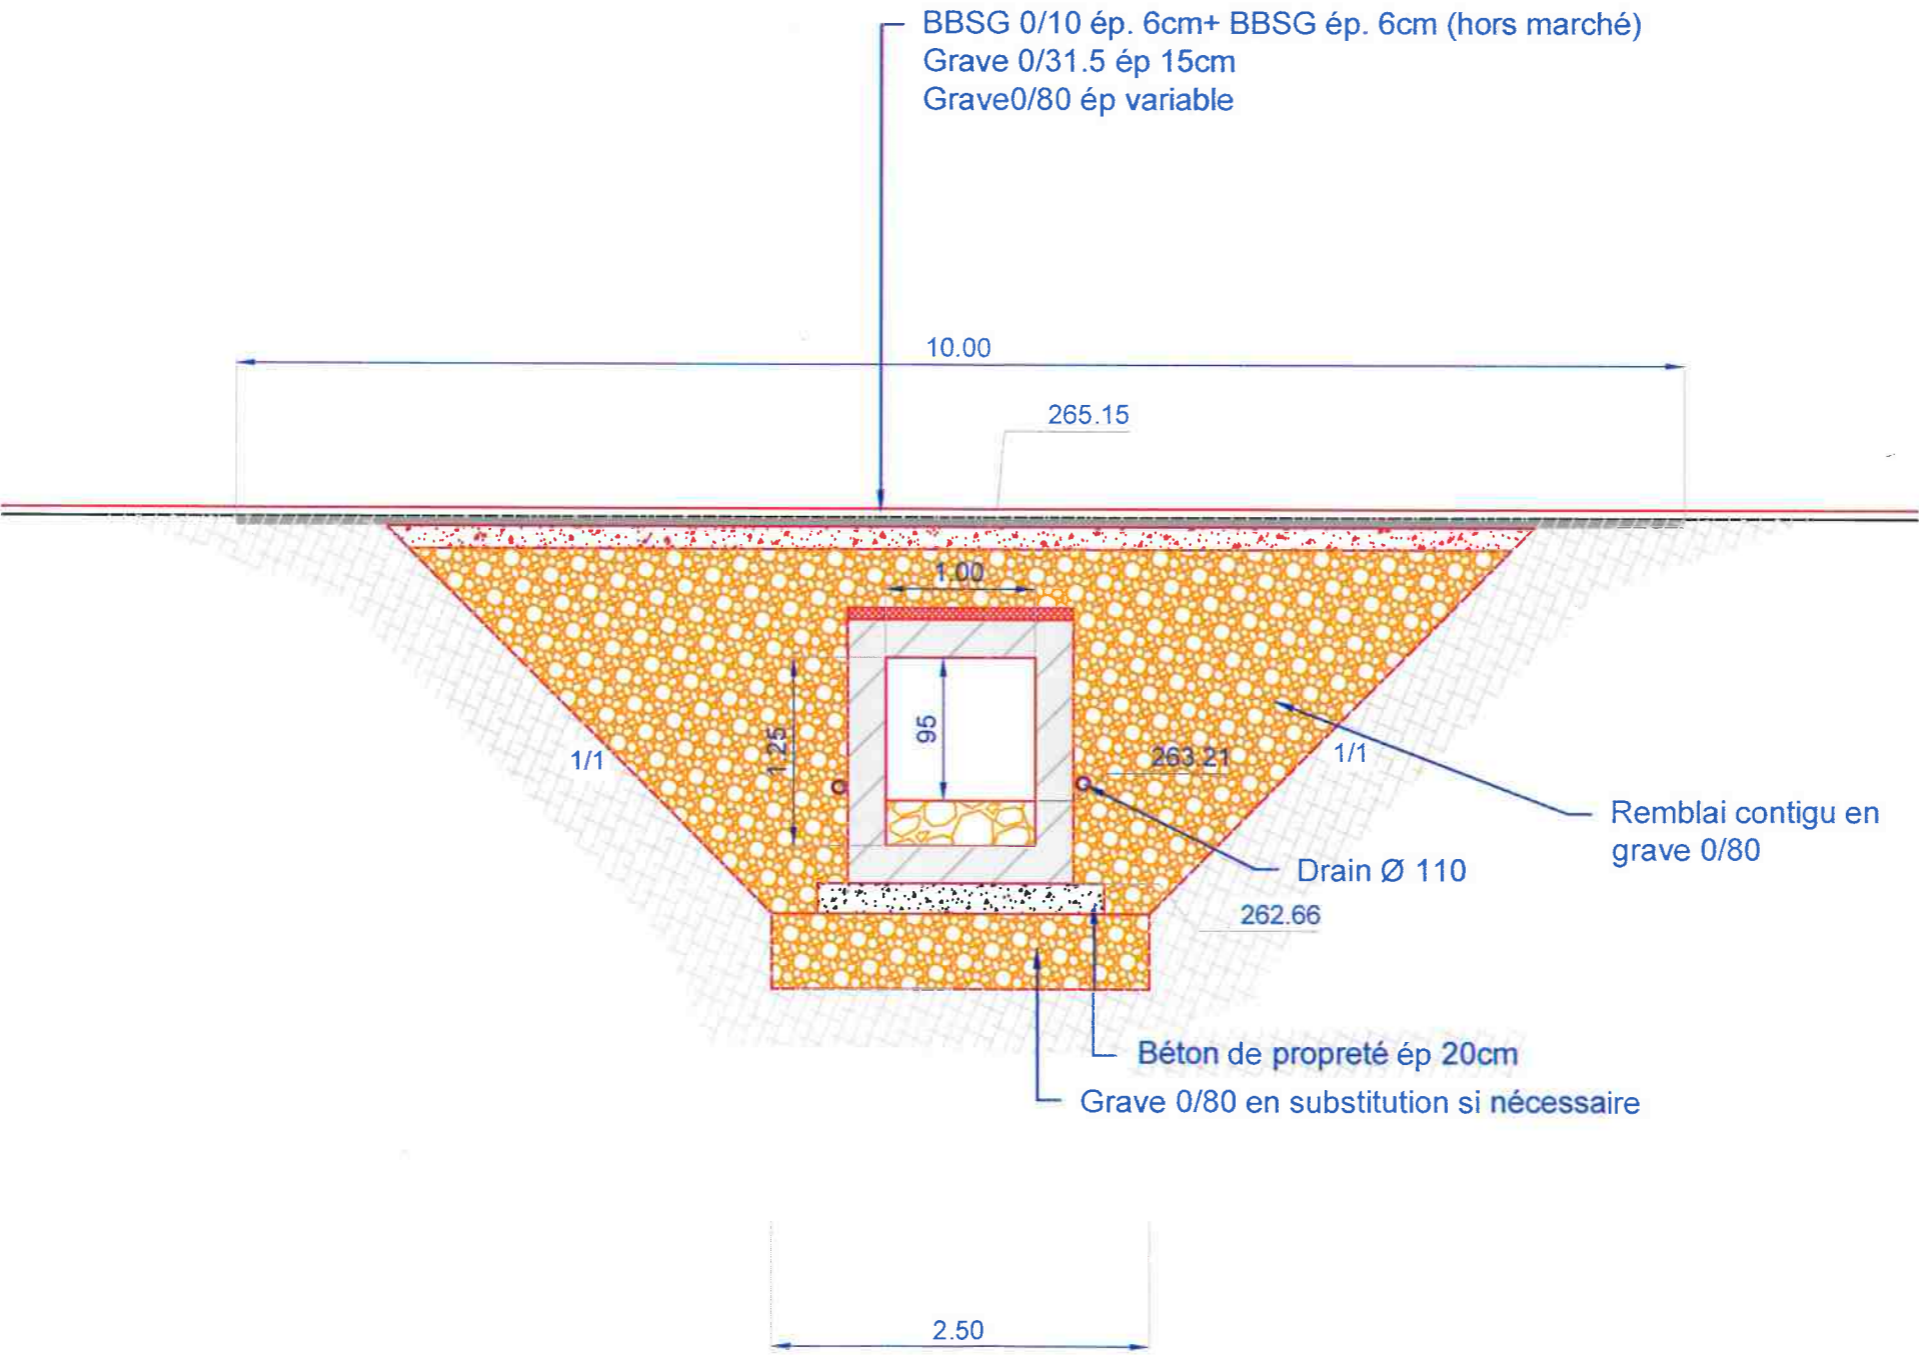


PJ4 - BATTEXEY

AQ0044- COUPE EN LONG

Echelle 1/50

AVAL


AMONT

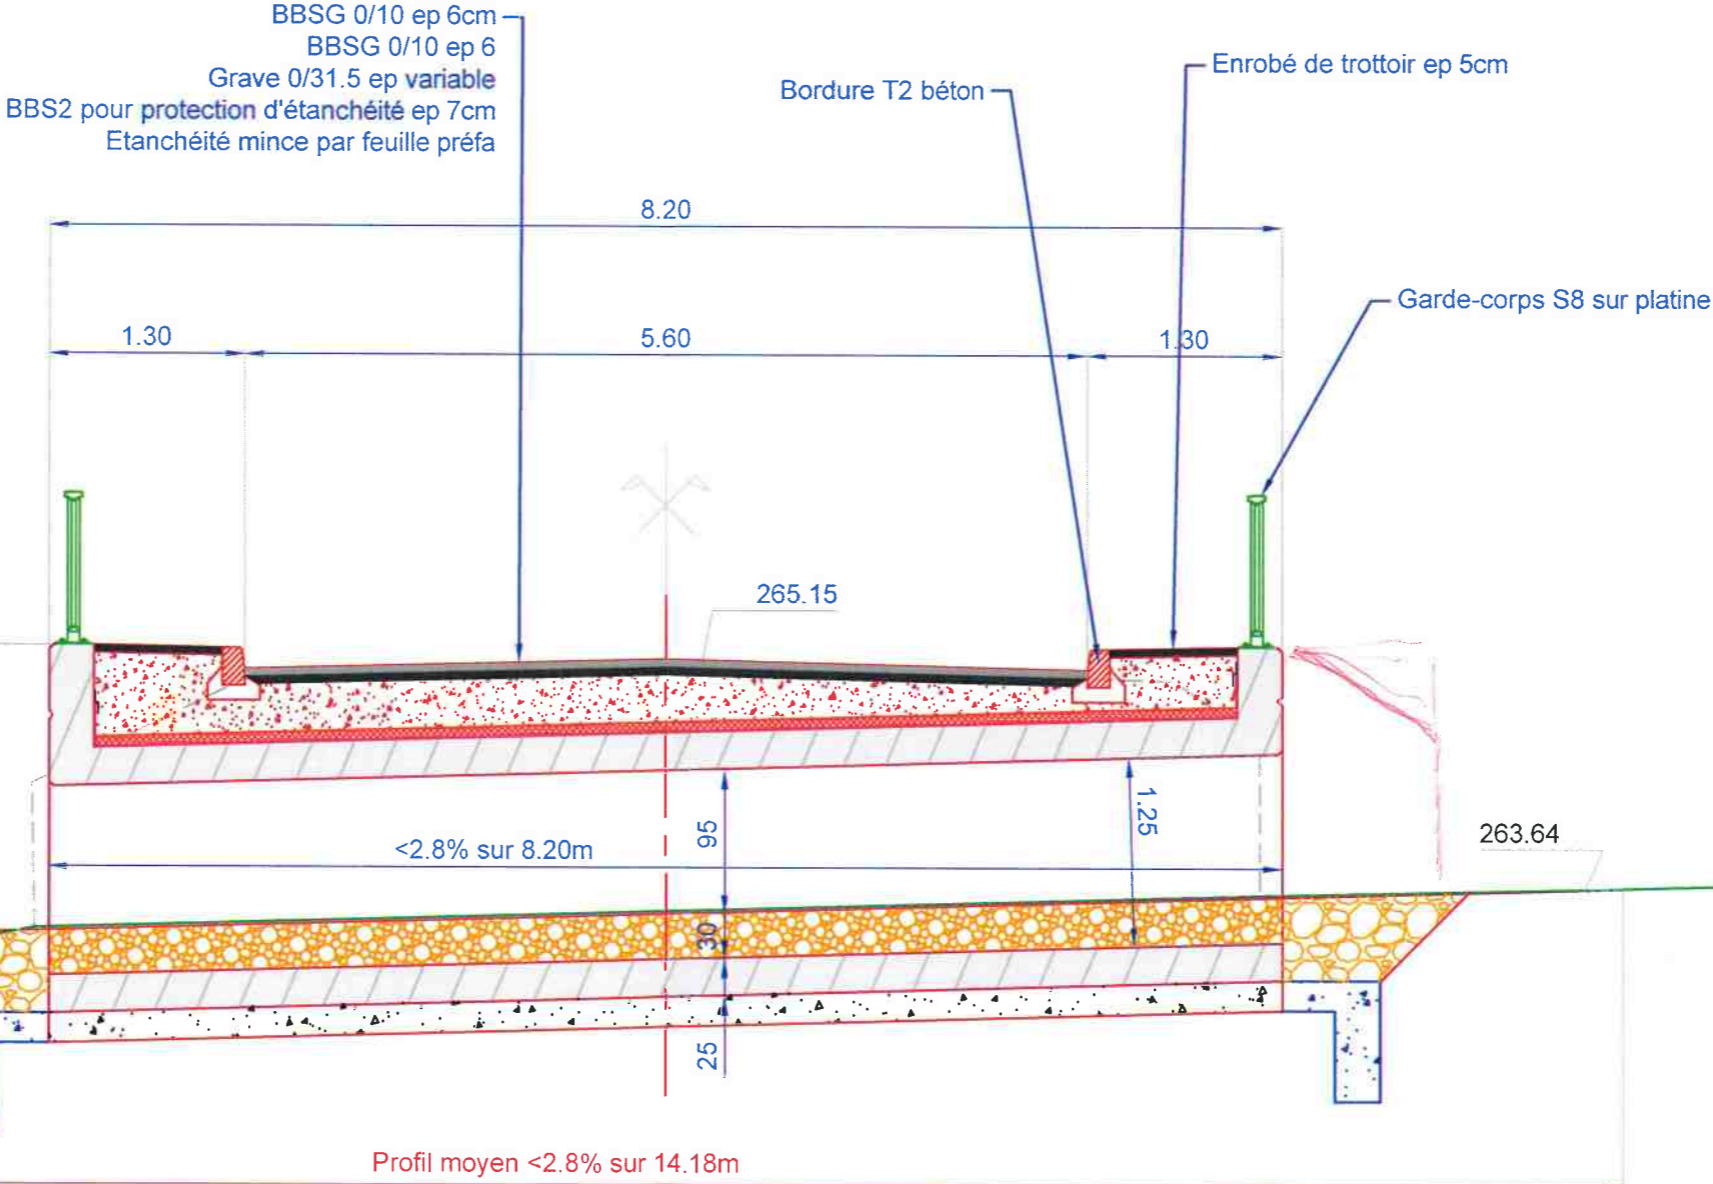

PJ4 - BATTEXEY


AQ0047 - VUE EN PLAN


Echelle 1/50

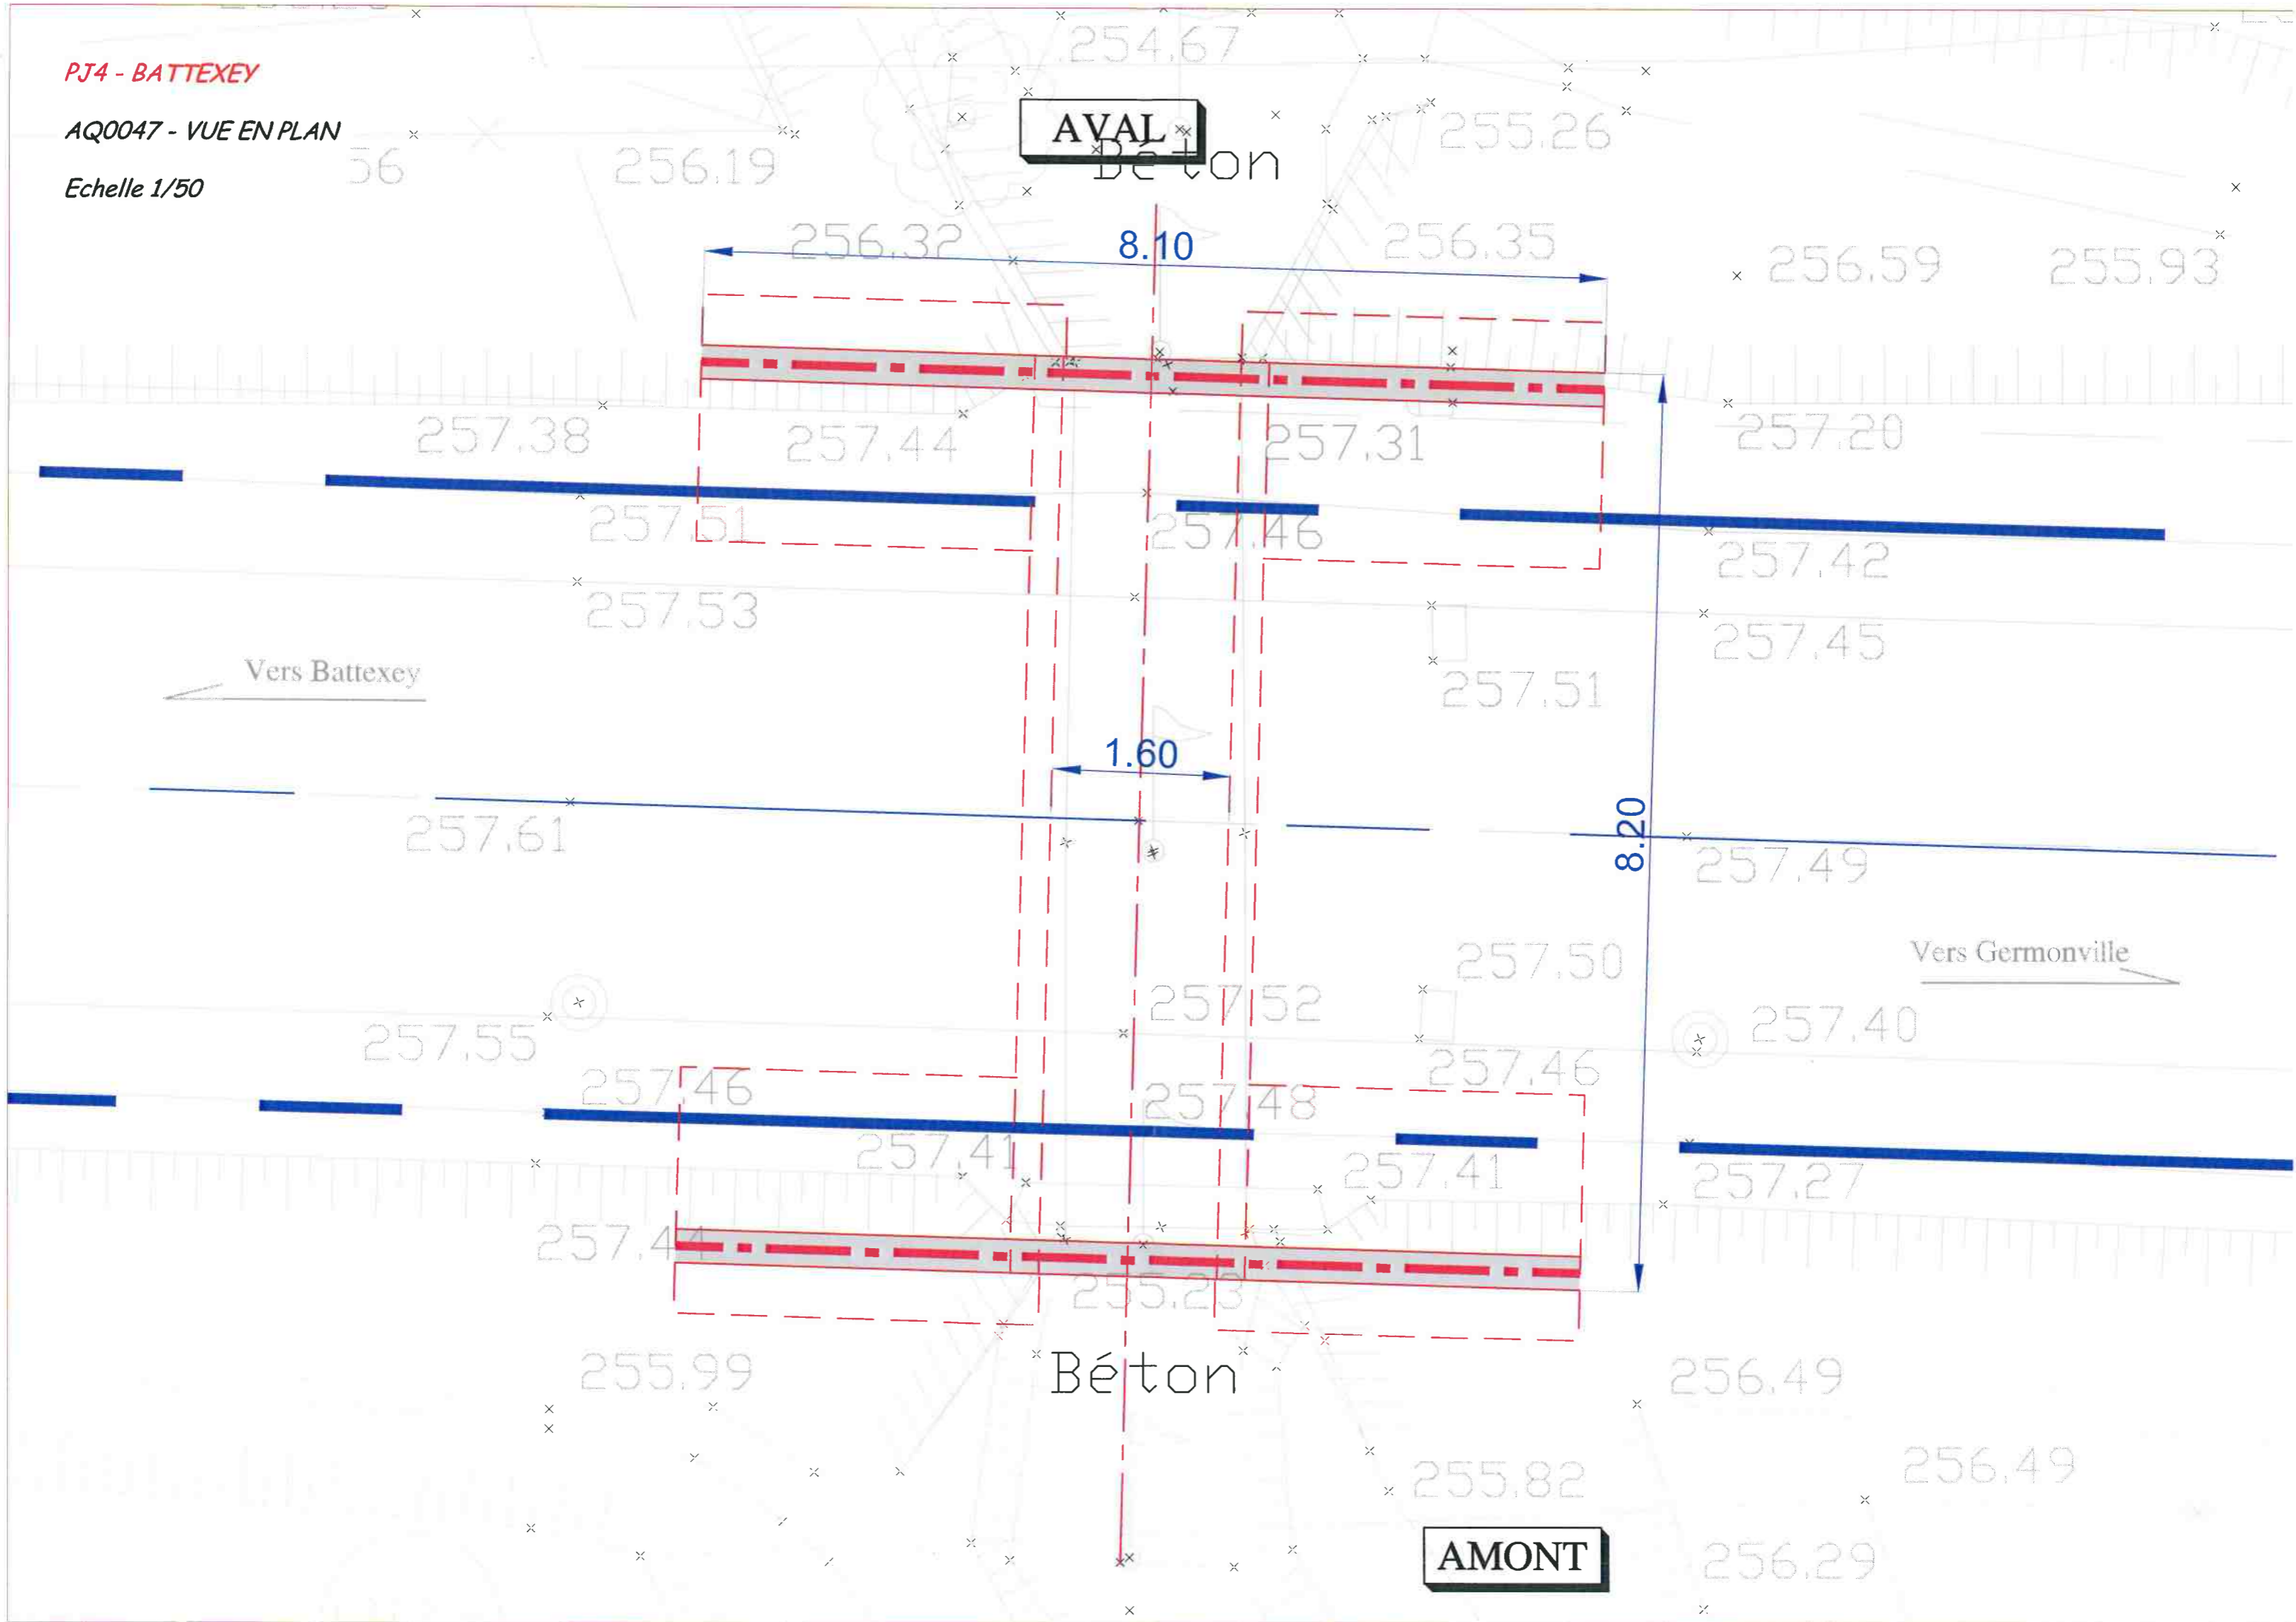

AVAL

AMONT

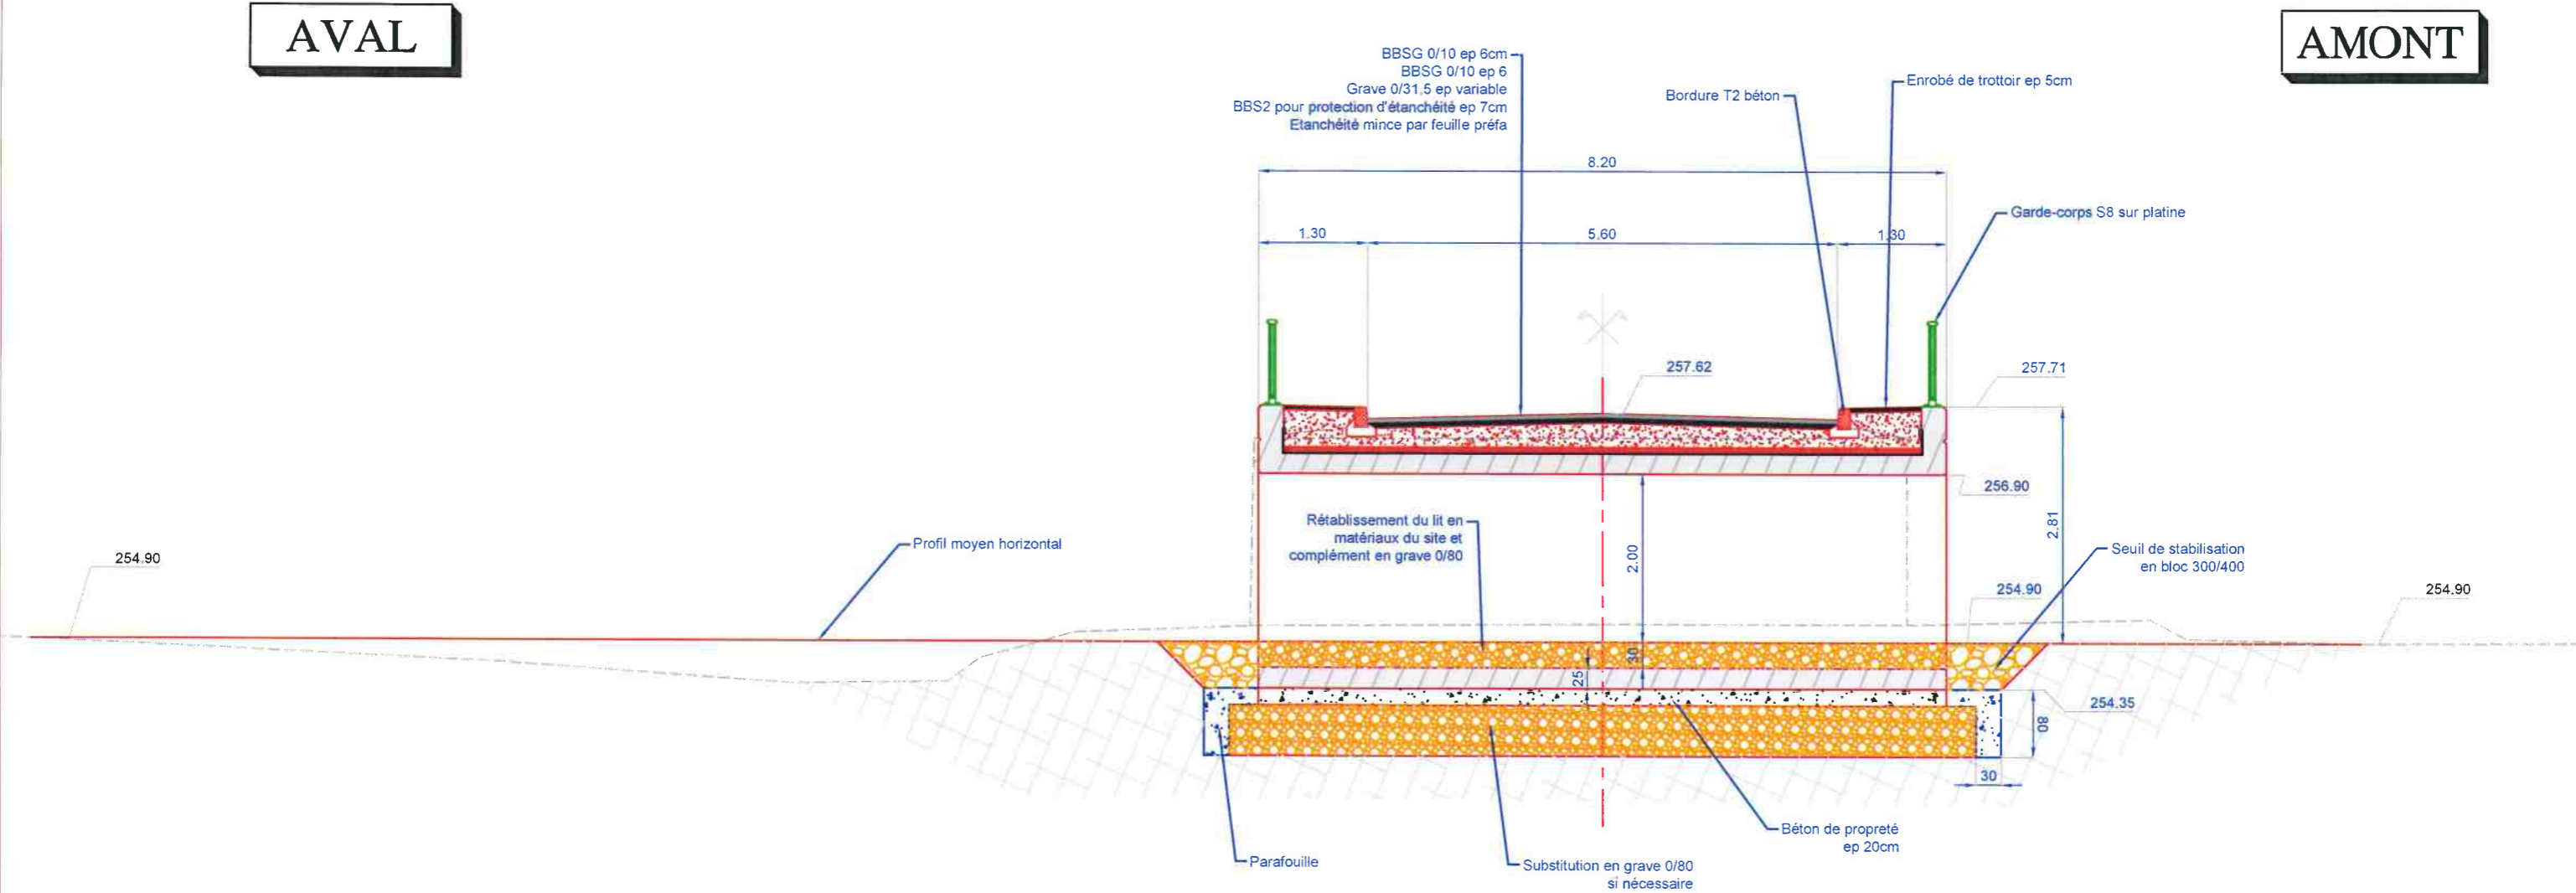

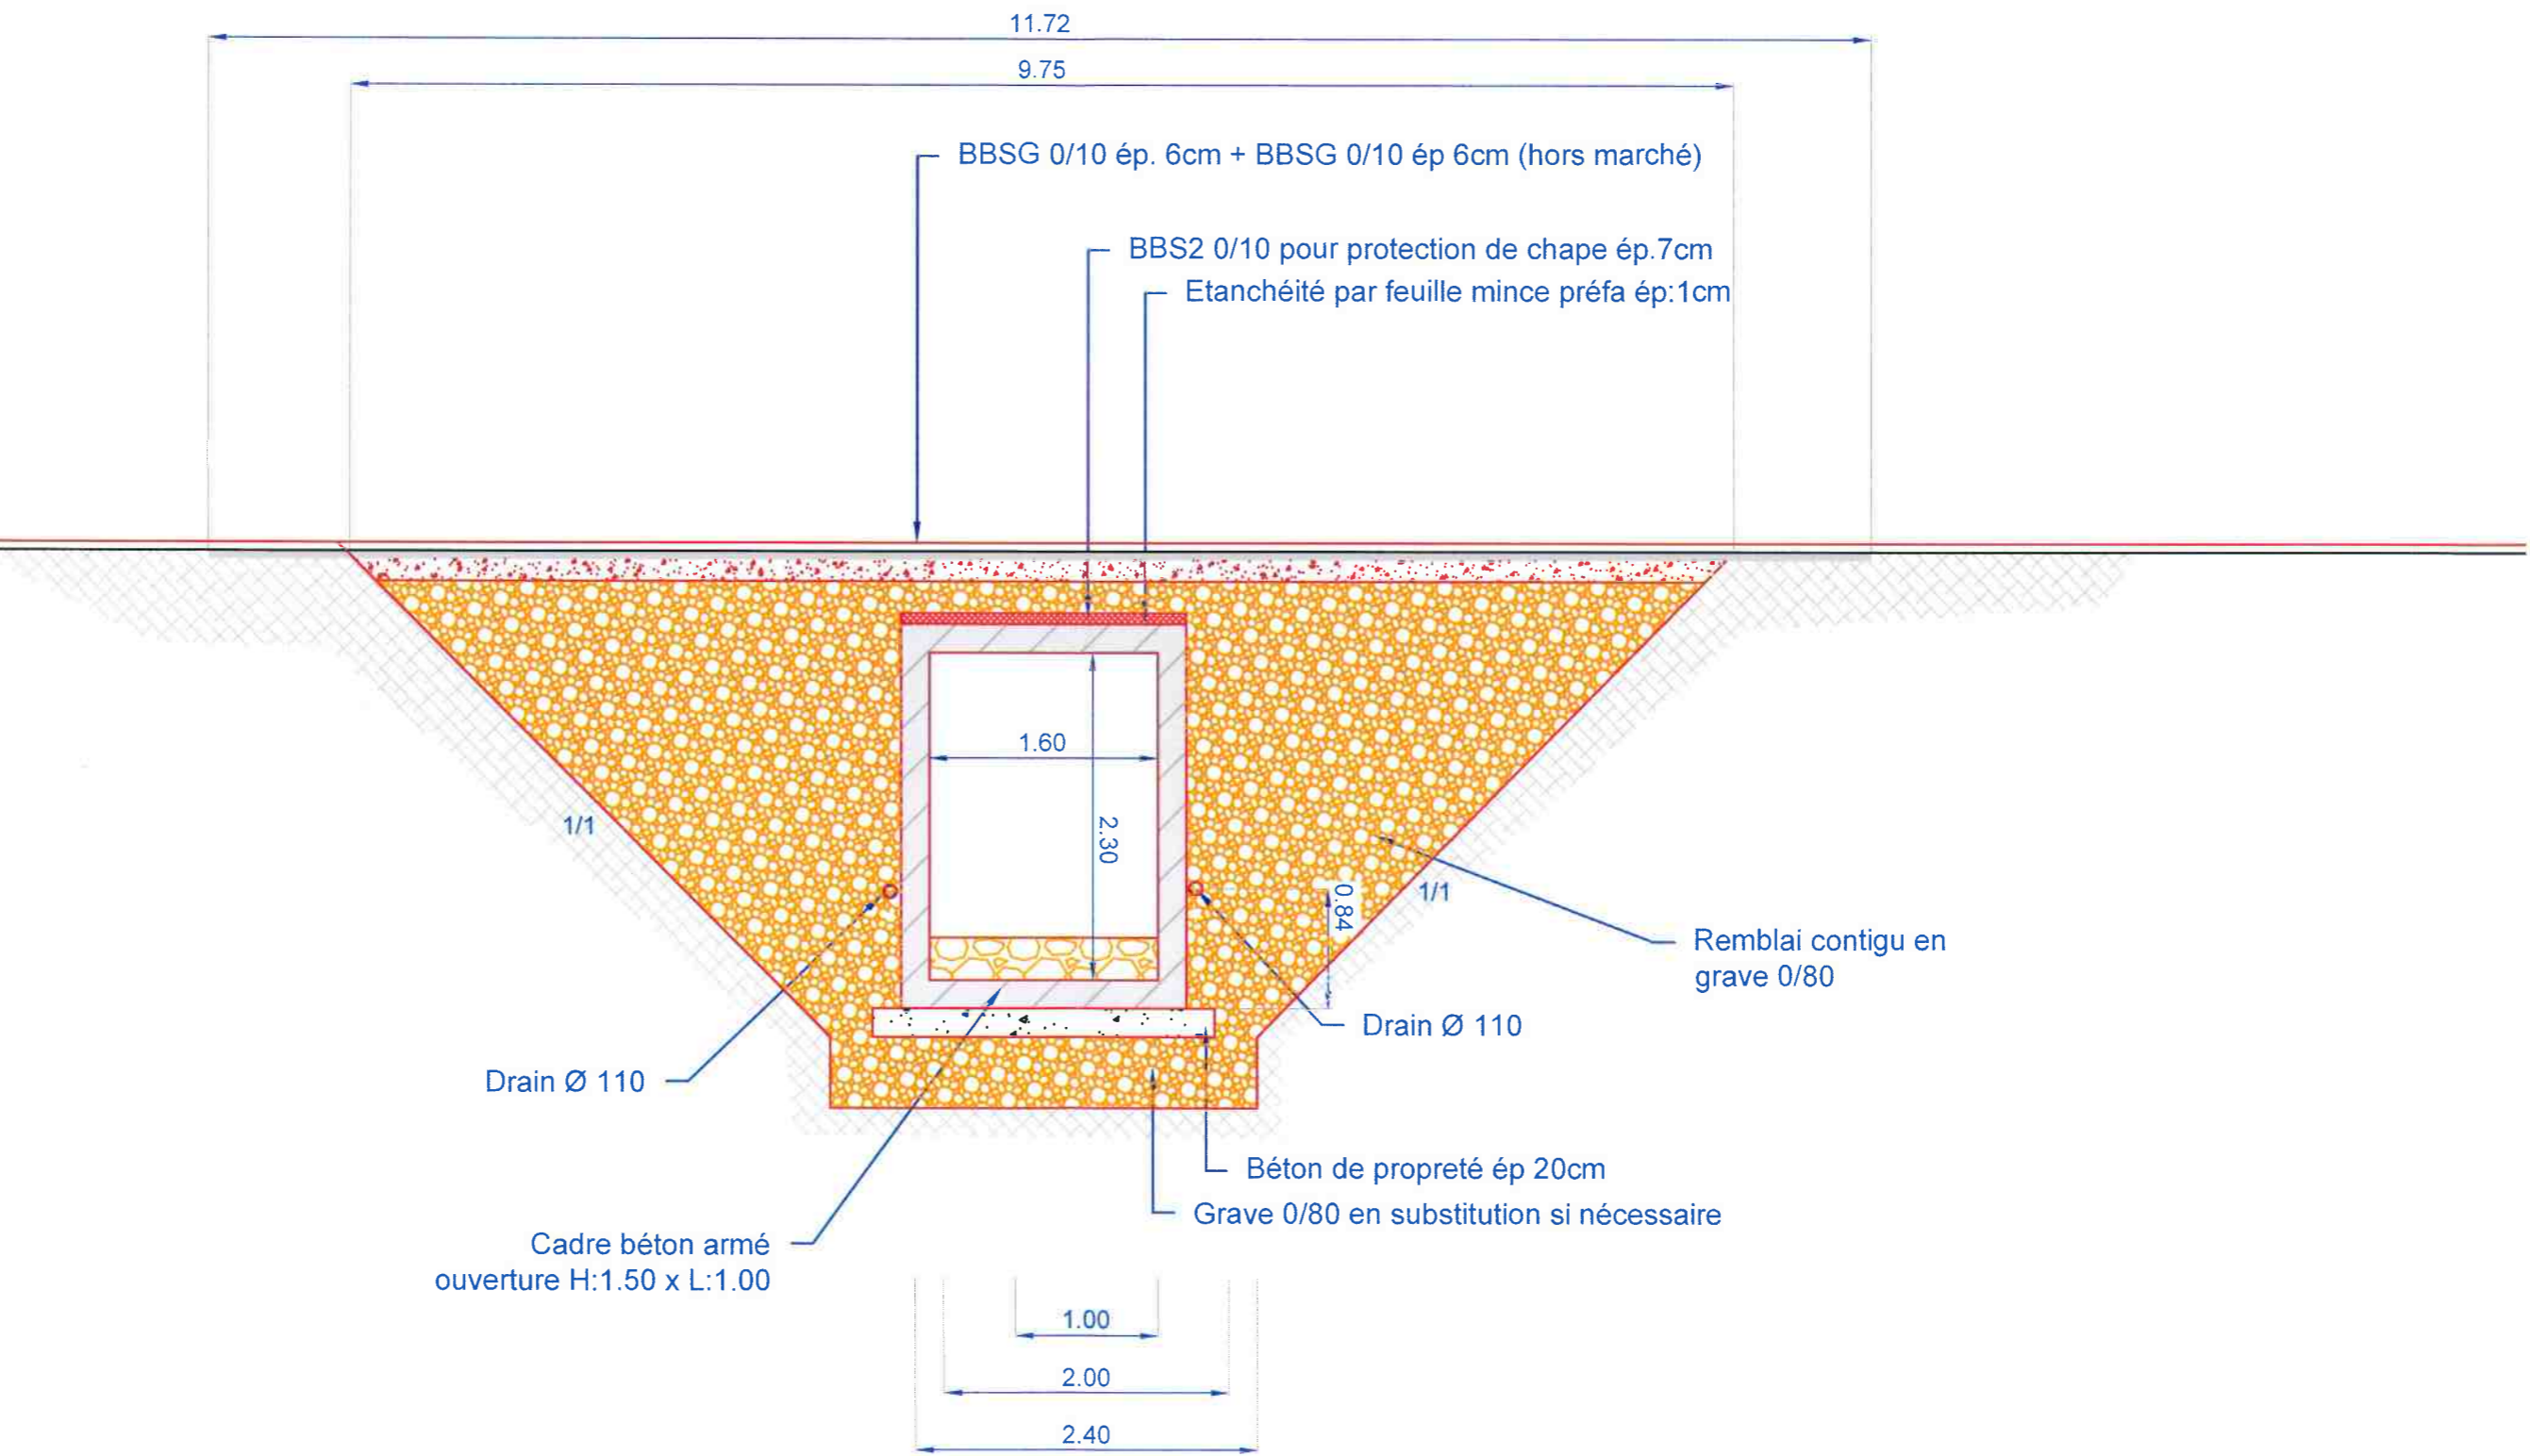

PJ4 - BATTEXEY

AQ0051- COUPE EN LONG

Echelle 1/75

AVAL

AMONT

