


# PROFIL EN TRAVERS AA

VAUDONCOURT - Route départementale

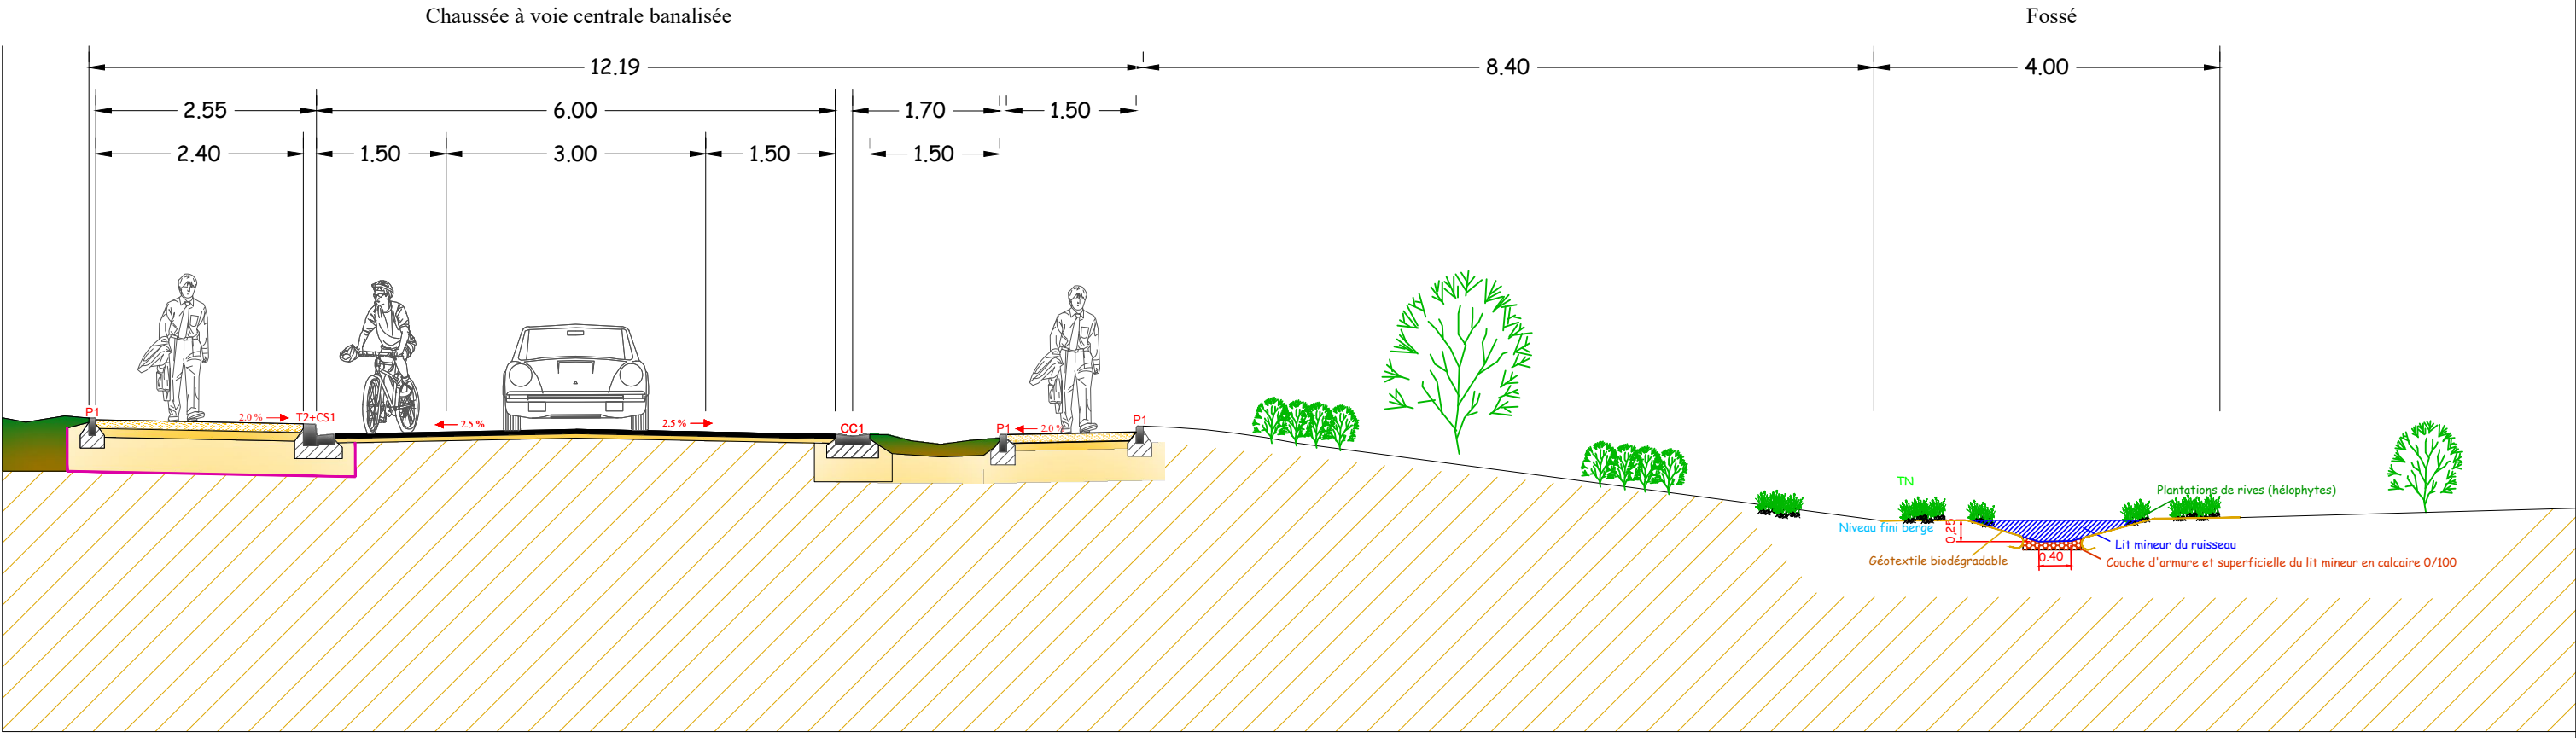

ARMONIE  
ENVIRONNEMENT  
MAÎTRISE D'ŒUVRE, INGENIERIE, V.D.O.

41 belle rue  
88140 BULGNEVILLE  
Tél : 03.29.07.83.95  
@ : contact@armonie-environnement.fr

COMMUNE DE VAUDONCOURT

Dérivation Fossé - RD

• Dessiné par : AM le 14/11/23

DLE

VUE EN COUPE

Echelle : 1/70 & 1/25

n°4.2

